



VISTA 5





VISTA 3






VISTA 2



VISTA 1

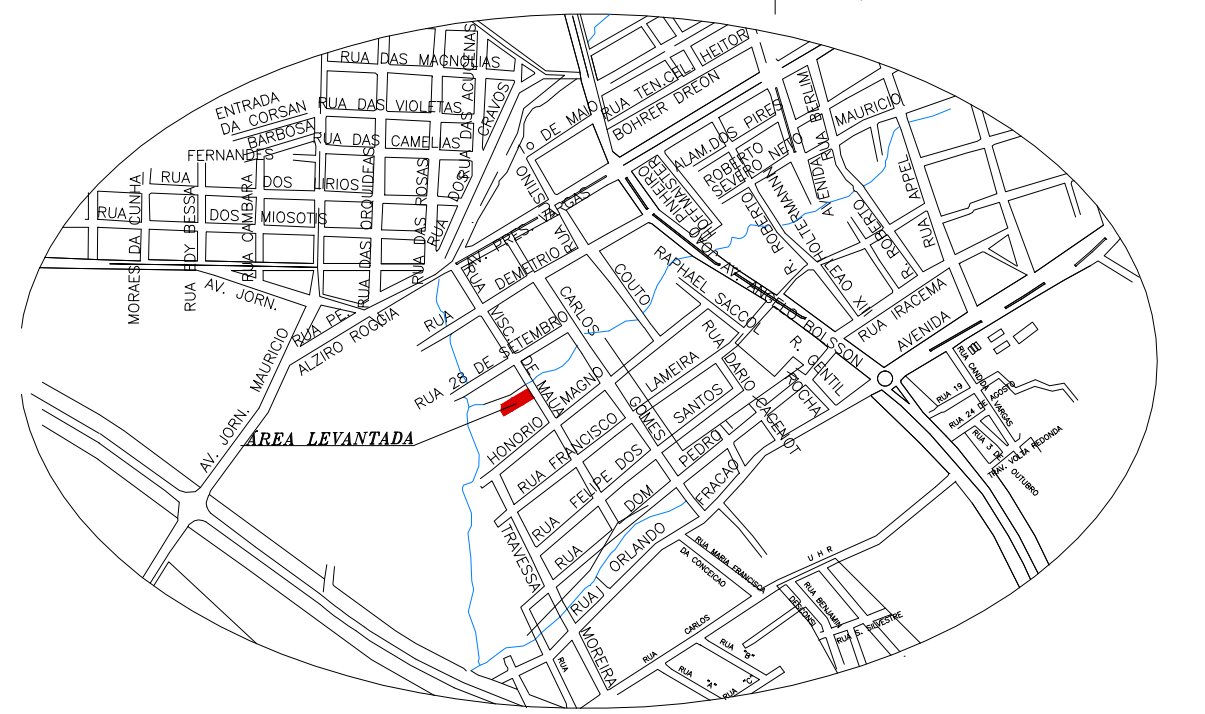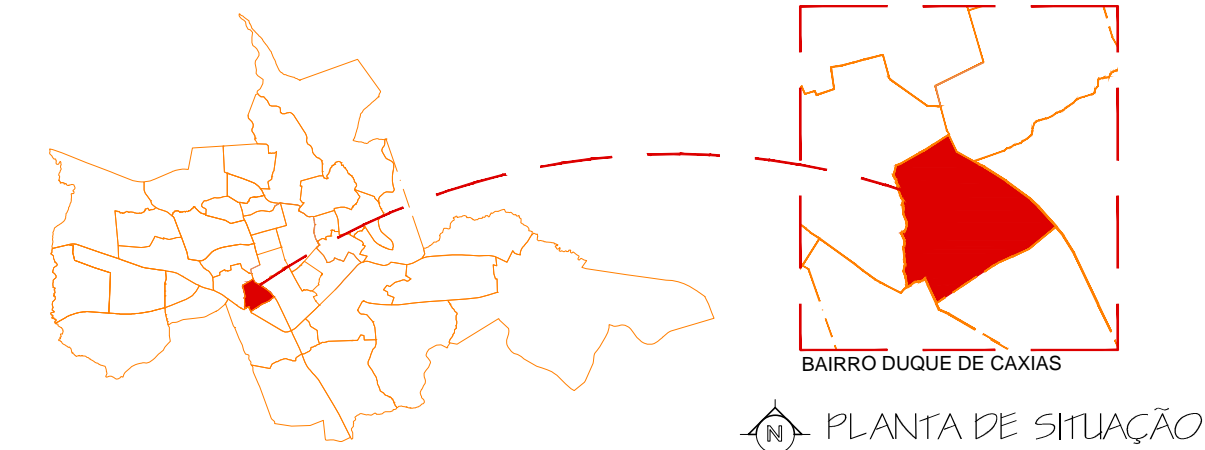

VISTA 4

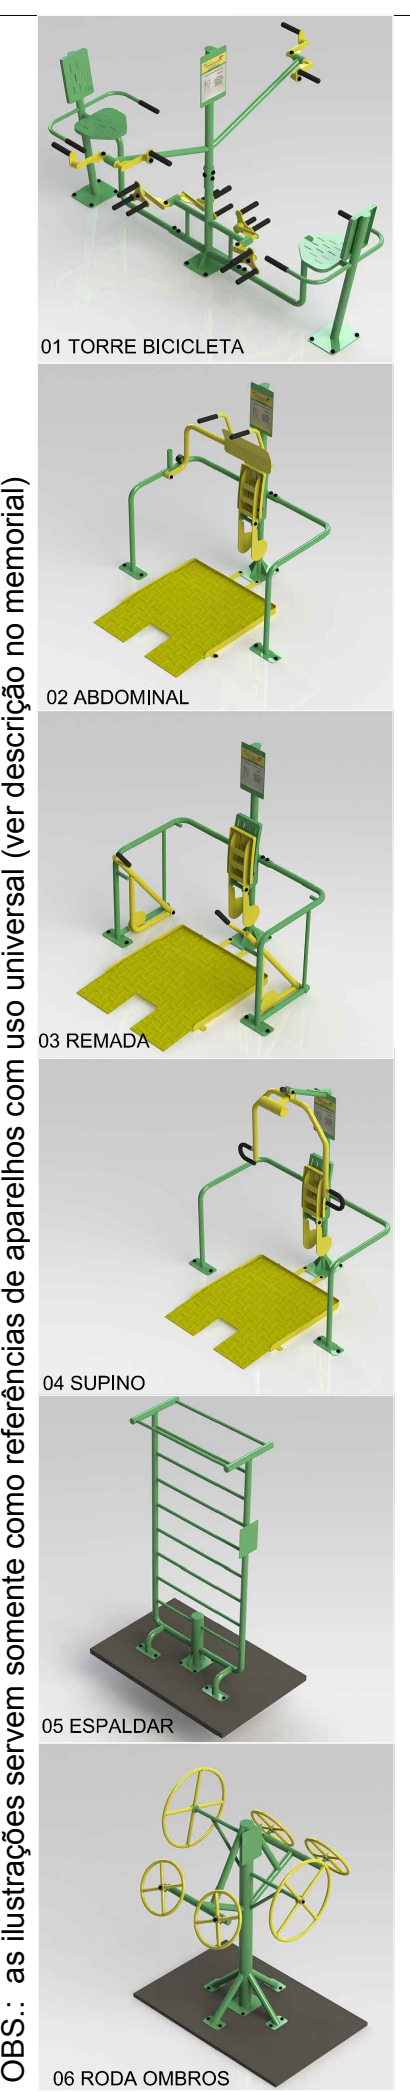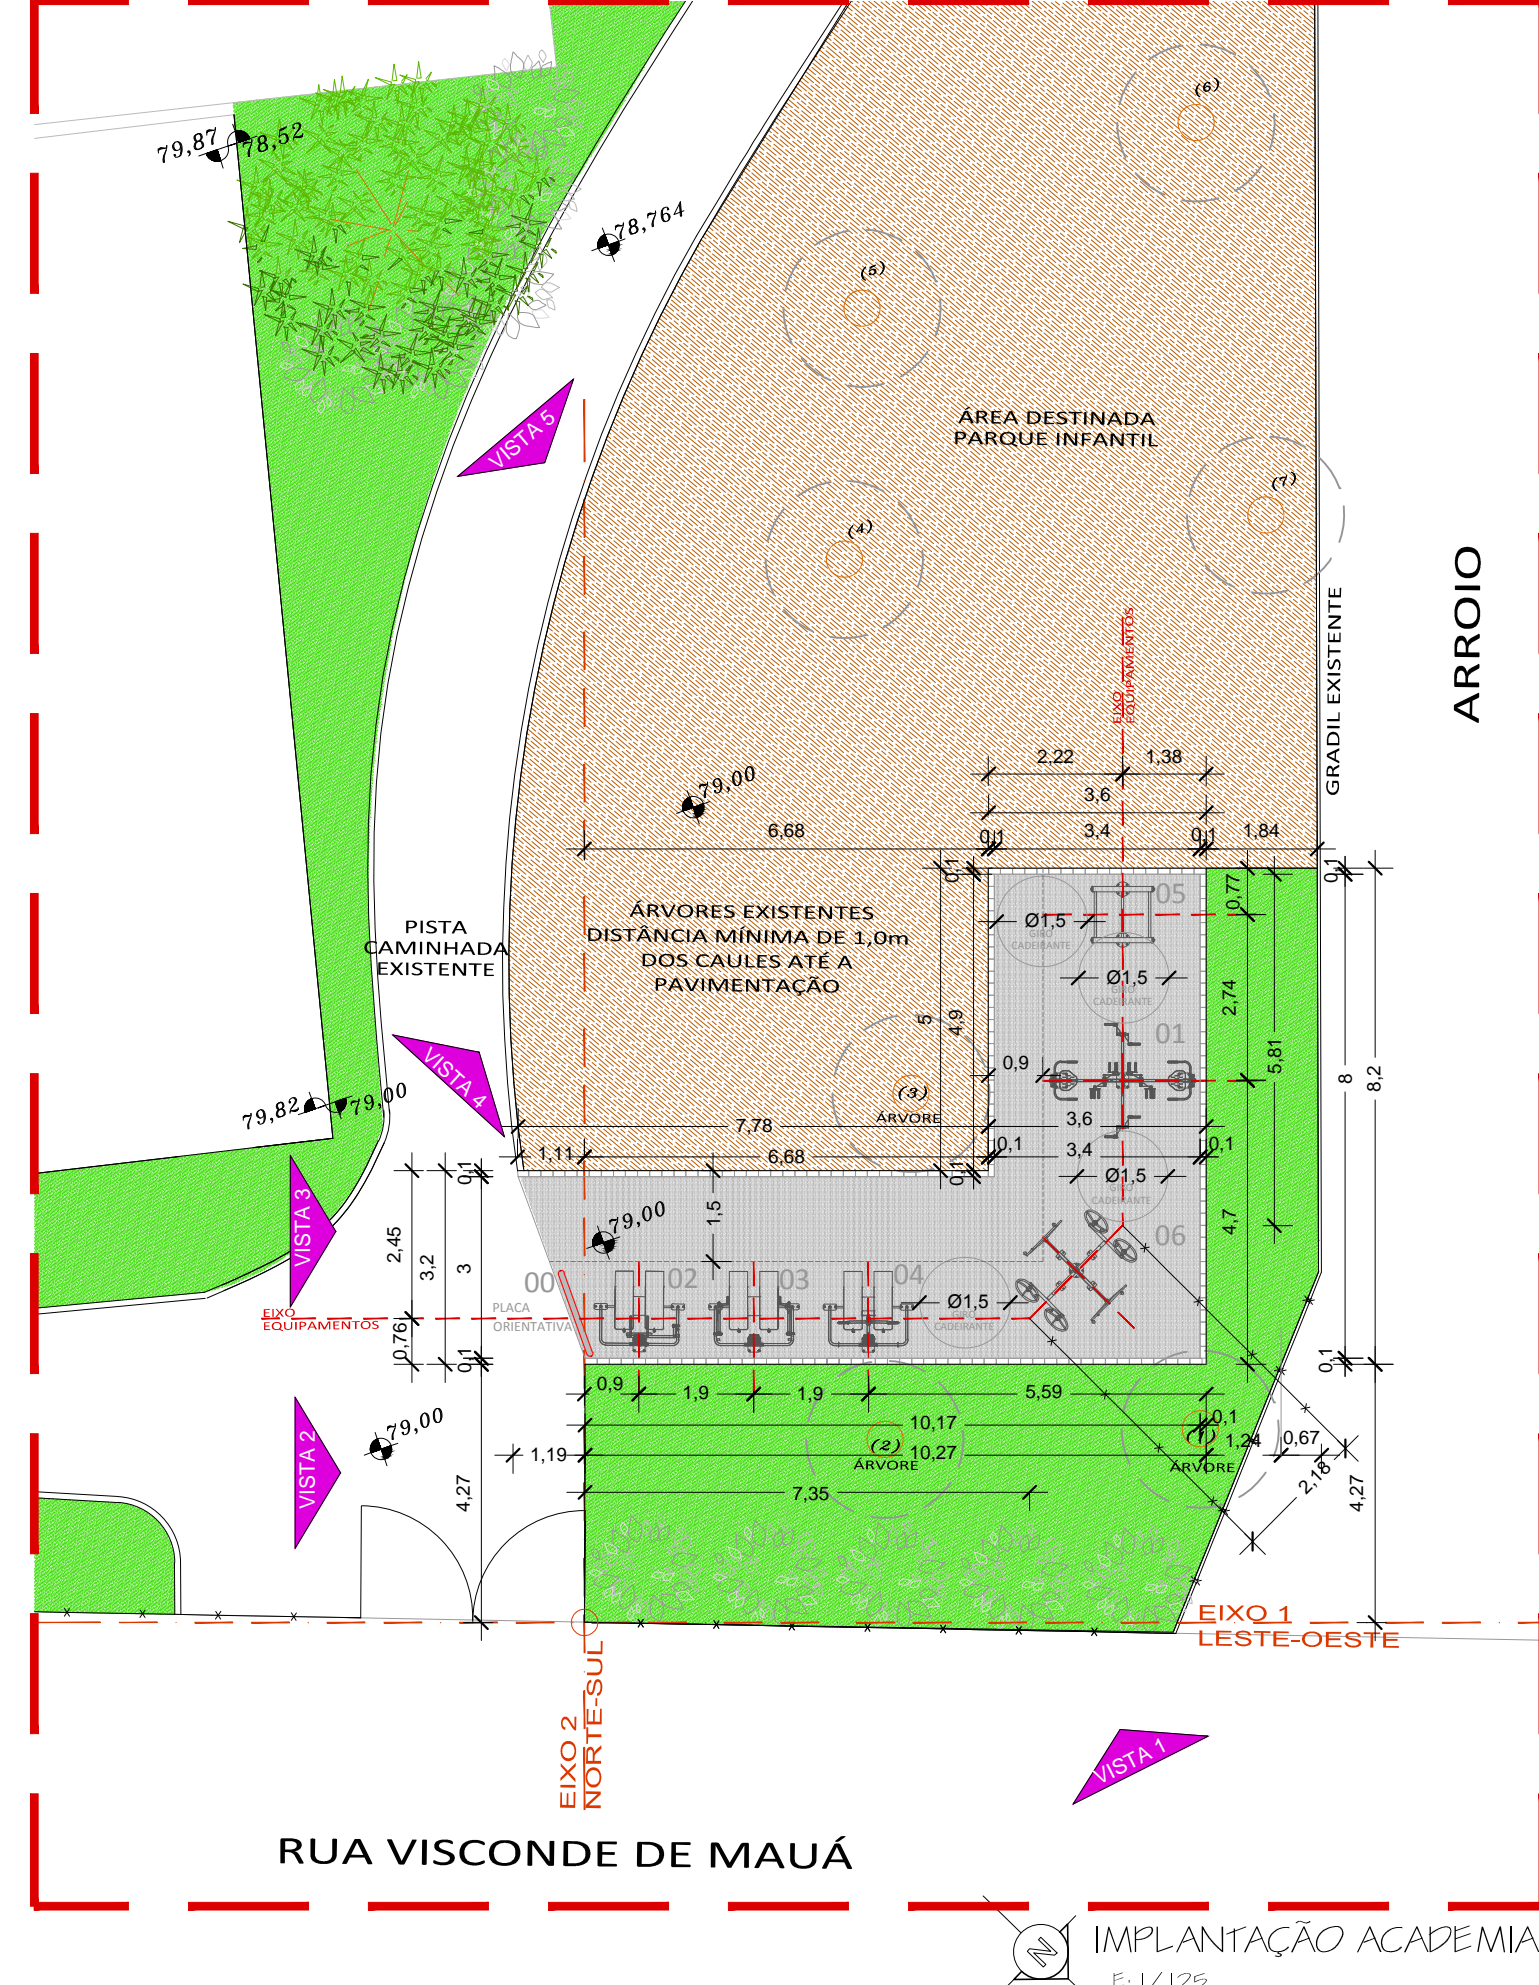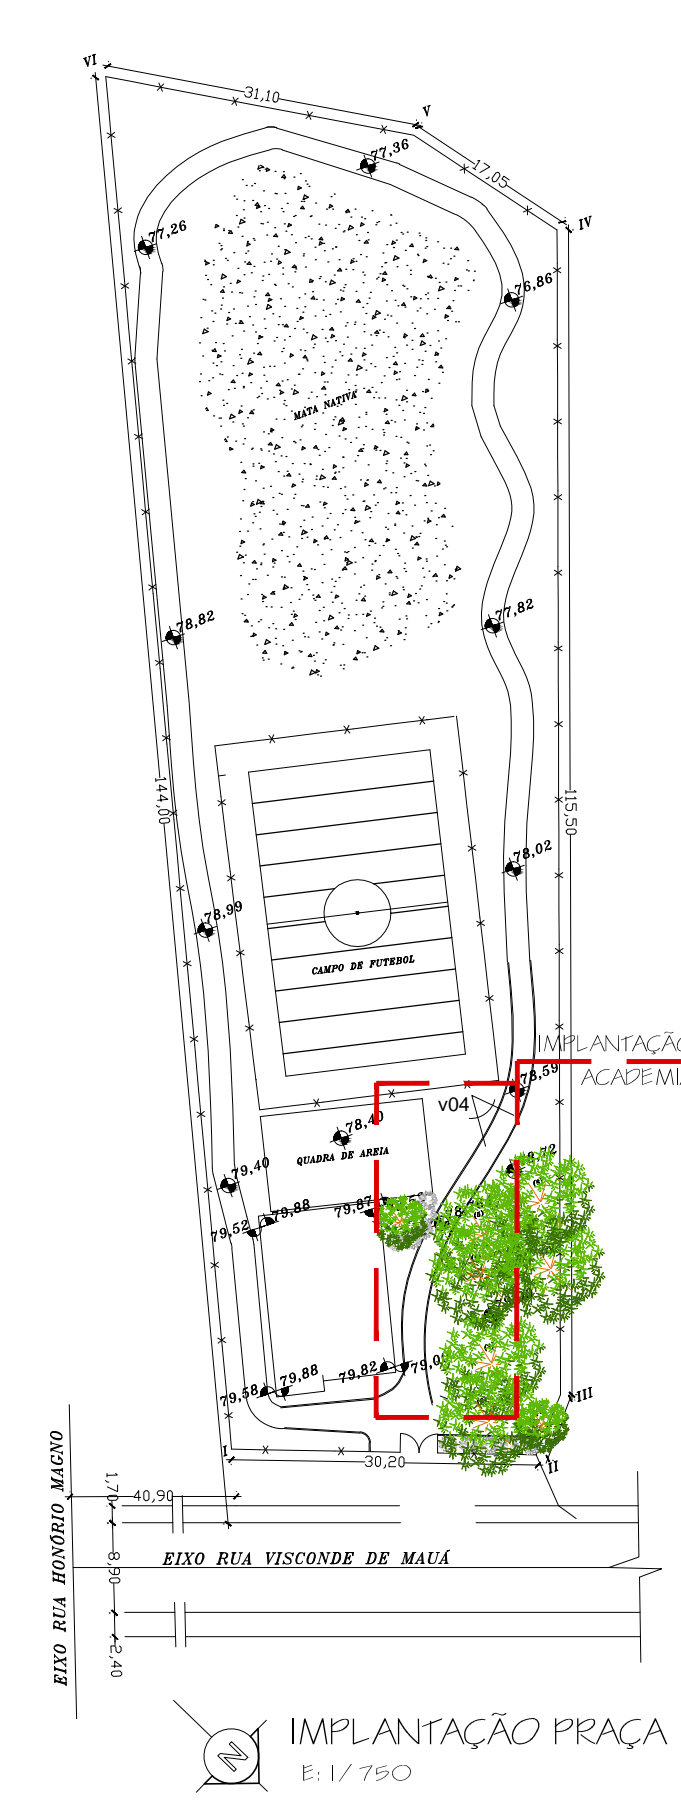

ARROIO

as ilustrações servem somente como referências de aparelhos com uso universal (ver descrição no memorial)

SECRETARIA DE MUNICÍPIO DE ESTRUTURAÇÃO E REGULAGEM URBANA
SMERUSEP
SUPERINTENDÊNCIA DE ELABORAÇÃO DE PROJETOS

PREFEITO MUNICIPAL: JORGE CLADISTONE POZZOBOM
SECRETÁRIA: ÂNGELA P. GRANDEAUX PISANI
RUA VENÂNCIO AIRES 2277 • 5º ANDAR • CENTRO
CEP 97010-005 • SANTA MARIA • RS
(55) 3921 7068 • seru@santamaria.rs.gov.br

PREFEITURA MUNICIPAL DE SANTA MARIA

OBRA
LOCAL

ACADEMIA AO AR LIVRE
R. Visconde de Mauá, 161, Bairro Duque de Caxias - Santa Maria - RS

PROJETO
ASSUNTO

SITUAÇÃO IMPLANTAÇÃO PLANTA BAIXA
PROJETO ARQUITETÔNICO

PROPRIETÁRIA / SECRETARIA GESTORA
PREFEITURA MUNICIPAL DE SANTA MARIA

PROJETISTAS / RESPONSÁVEIS TÉCNICOS
PRISCILA TERRA QUESADA
Arquiteta e Urbanista
CAU/RS A19.716-5 PMSM 7.716-0

ÁREA
ESCALA
UNIDADES
METROS (m)

52,60 m²
INDICADA
174 UNIDADES

DESENHO ORIGINAL
PMSM - SEP
SUPERINTENDÊNCIA DE ELABORAÇÃO DE PROJETOS

AJUSTES
ARQ. ALEXANDRE ROSA | ARQ. KAREN GRÁBIN
Assessor de Governo

A.R.T. / R.R.T.
6349357

DATA
2018 / JANEIRO

PRANCHA
1/1